


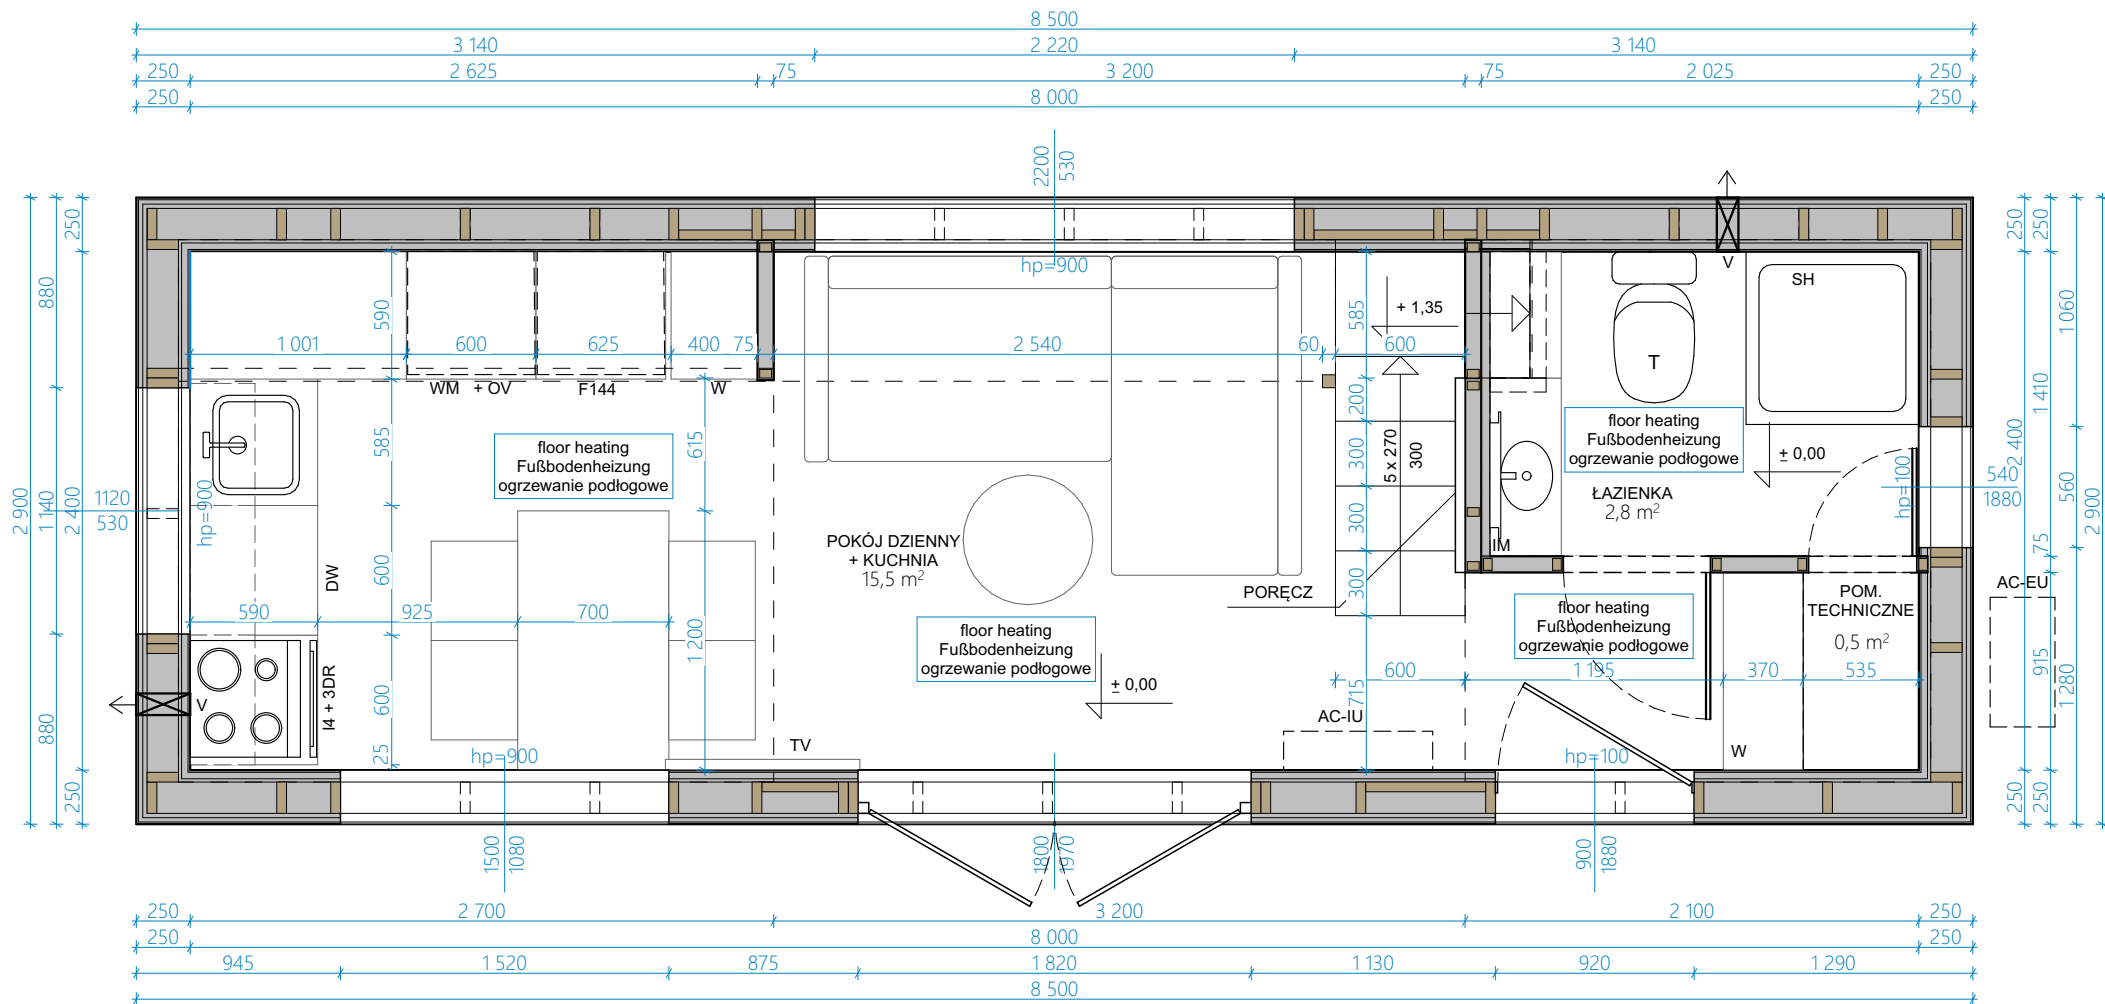

UWAGA:

Informacje o wyposażeniu, rodzaju instalacji, dodatkowych elementach, kolorystyce, itp. są zawarte w specyfikacji i wg niej mają być wykonane!

UWAGI OGÓLNE:

- WYMIAROWANIE W MILIMETRACH (oprócz rzędnych, podanych w metrach)
- Rzędna 0,00 projektu - powierzchnia wykończonej posadzki
- Przed przystąpieniem do prac sprawdzić wymiary, w razie różnic skontaktować się z projektantem
- Oznaczenia symboli są podane w legendzie na osobnym arkuszu dołączonym do projektu

TEMAT:

RIVER - TINY HOUSE

TYTUŁ:

ARCHITEKTURA - RZUT PARTERU

DATA:


31.10.2023


DOM NR:

376

RYS. NR:

1

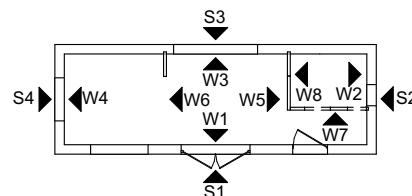

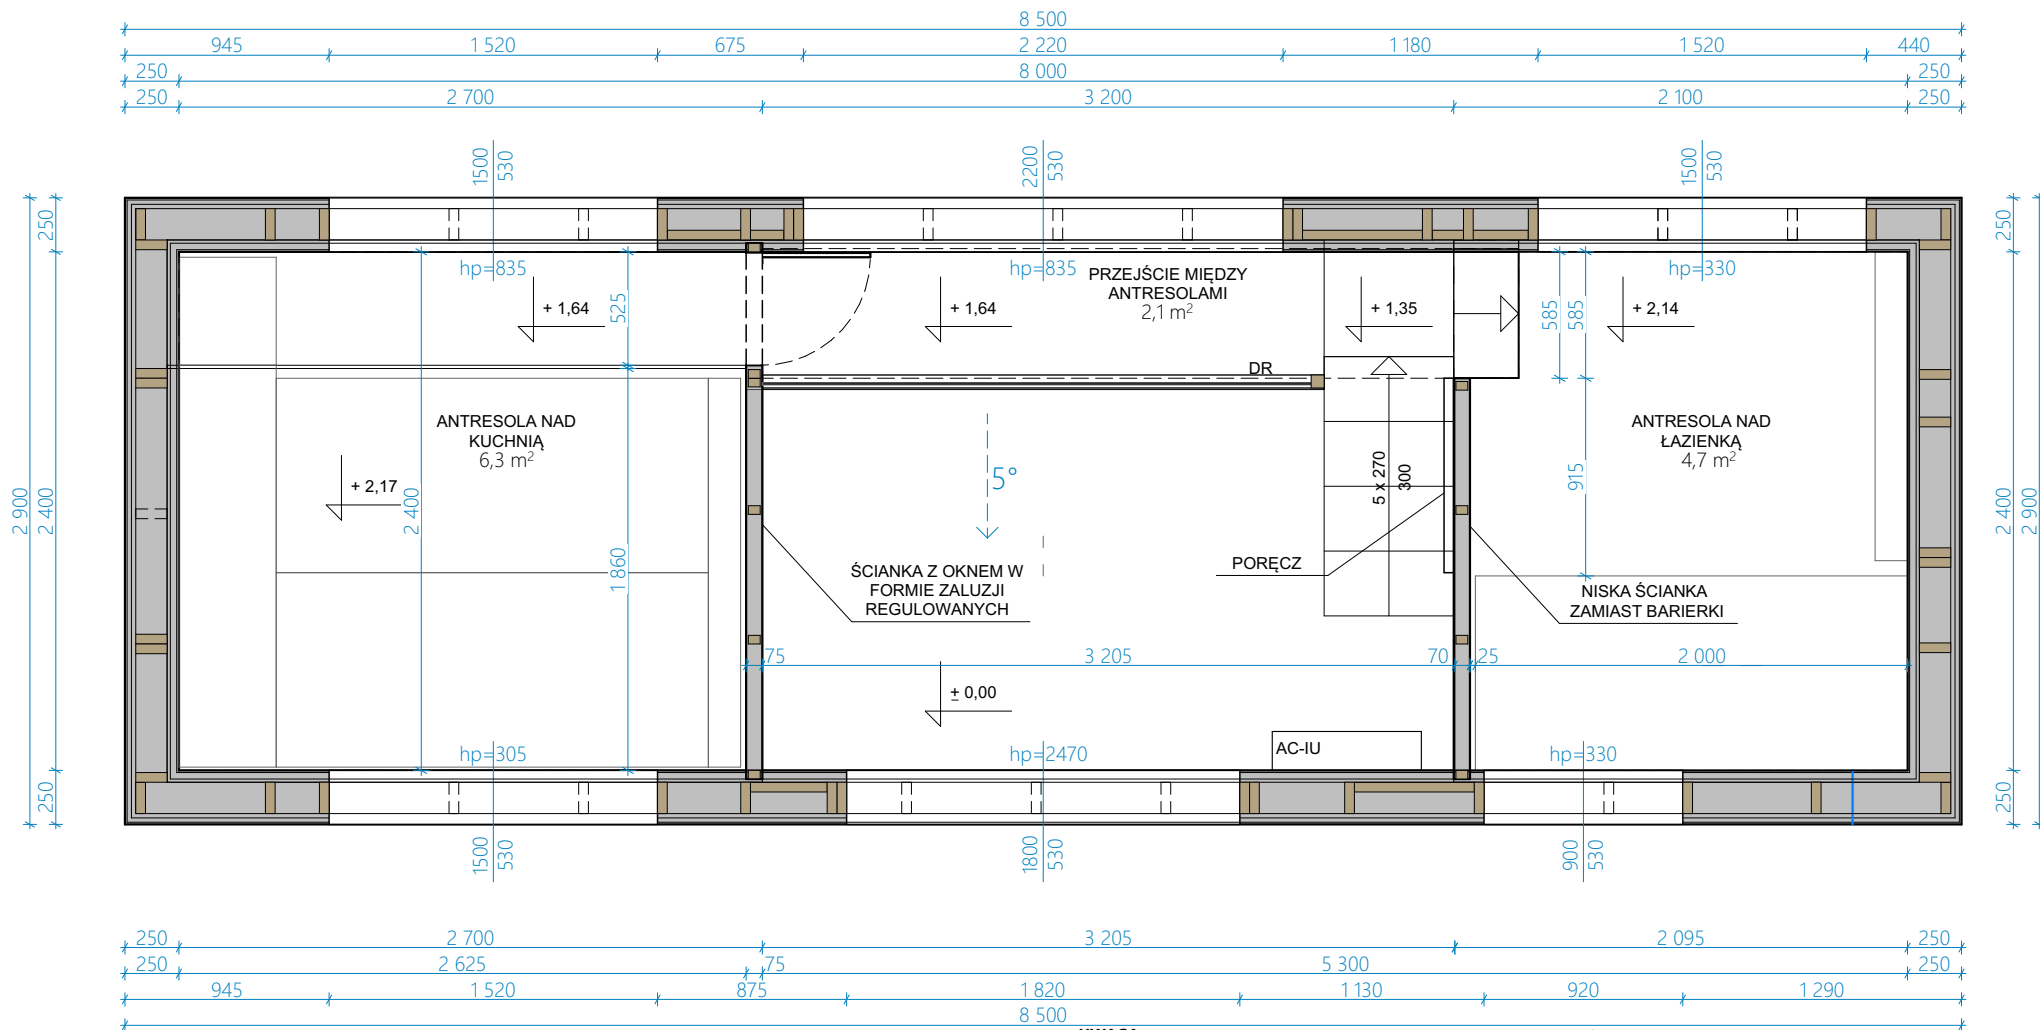

UWAGA:
Informacje o wyposażeniu, rodzaju instalacji, dodatkowych elementach, kolorystyce, itp. są zawarte w specyfikacji i wg niej mają być wykonane!

UWAGI OGÓLNE:
1. WYMIAROWANIE W MILIMETRACH (oprócz rzędnych, podanych w metrach)
2. Rzędna 0,00 projektu - powierzchnia wykonanej posadzki
3. Przed przystąpieniem do prac sprawdzić wymiary, w razie różnic skontaktować się z projektantem
4. Oznaczenia symboli są podane w legendzie na osobnym arkuszu dołączonym do projektu

TEMAT:

RIVER - TINY HOUSE

DATA:

31.10.2023

TYTUŁ:


ARCHITEKTURA - RZUT ANTRESOLI


DOM NR:

376

RYS. NR:

2

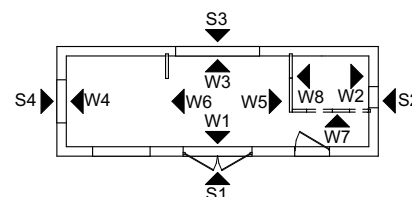

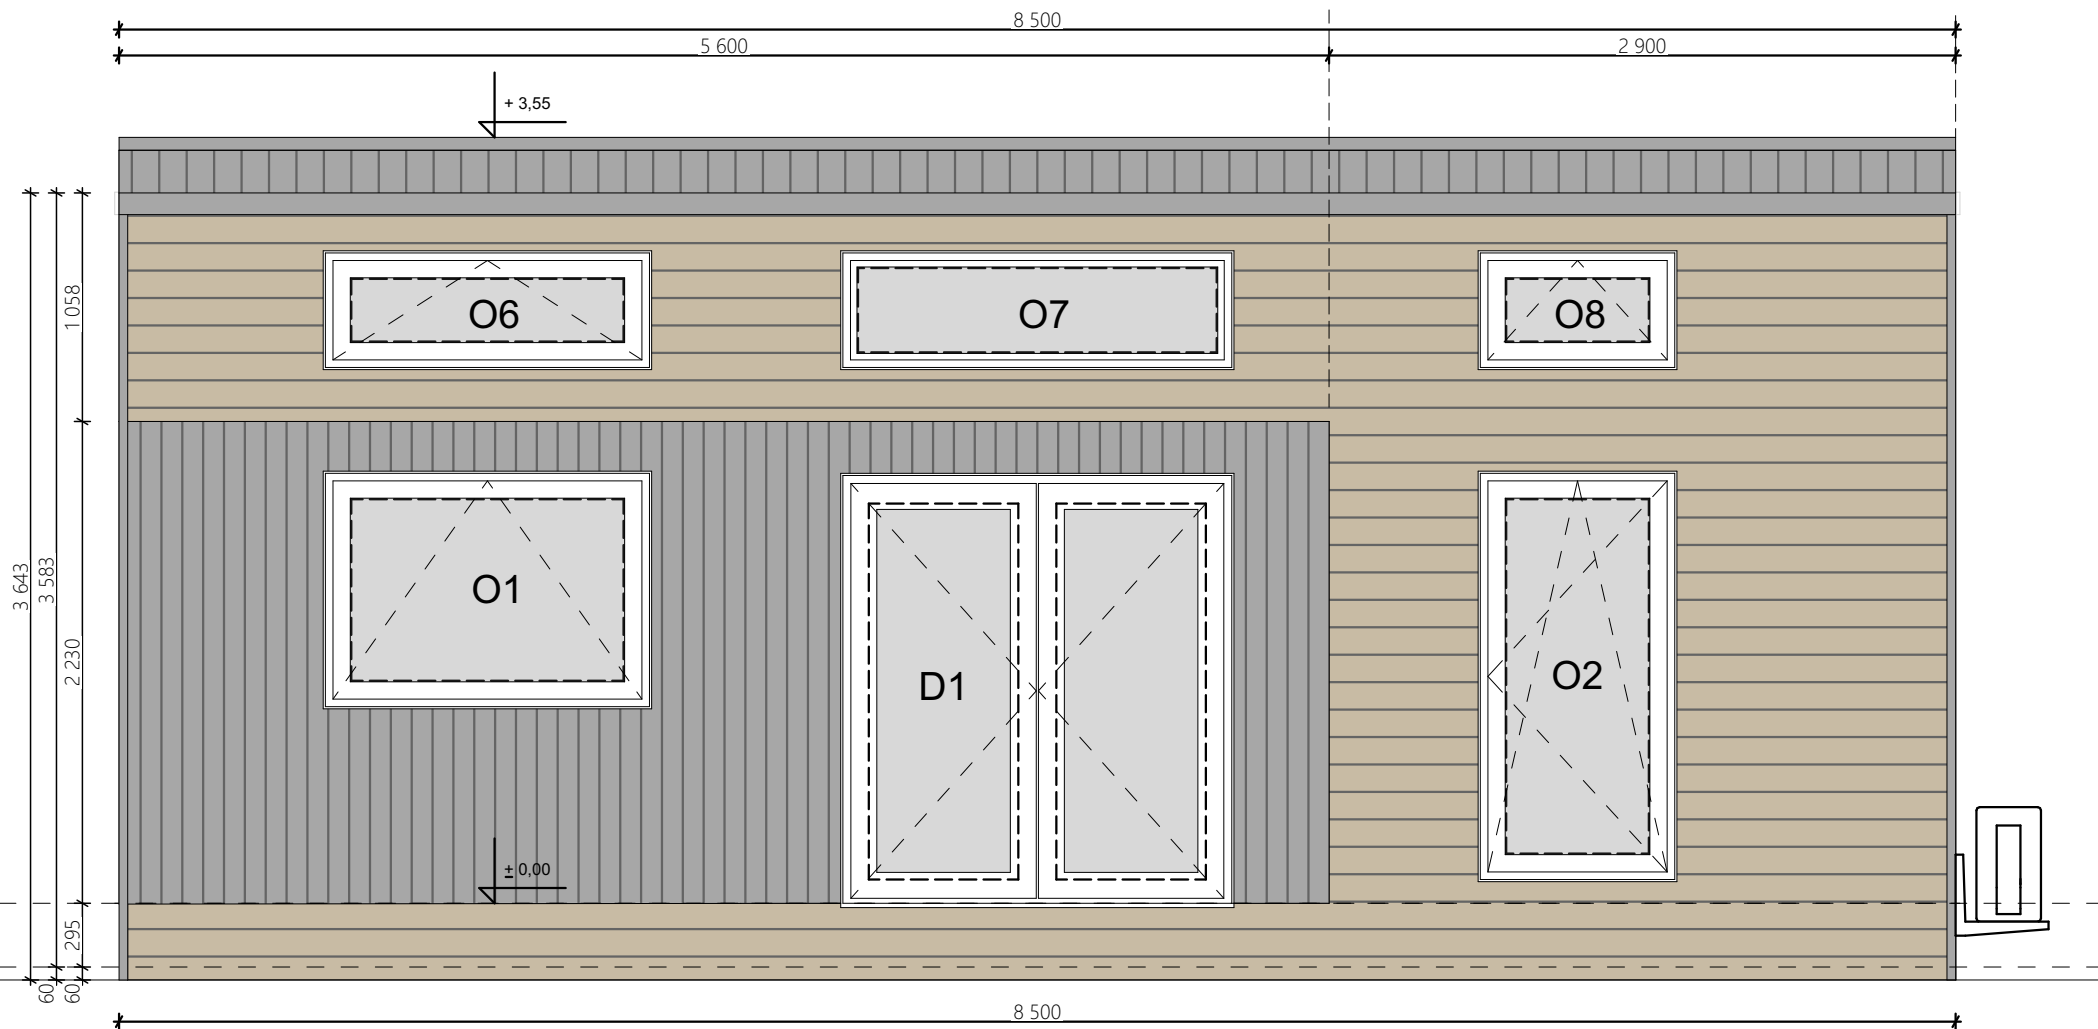

S1

UWAGA:

Informacje o wyposażeniu, rodzaju instalacji, dodatkowych elementach, kolorystyce, itp. są zawarte w specyfikacji i wg niej mają być wykonane!

UWAGI OGÓLNE:

1. WYMIAROWANIE W MILIMETRACH (oprócz rzędnych, podanych w metrach)
2. Rzędna 0,00 projektu - powierzchnia wykończonej posadzki
3. Przed przystąpieniem do prac sprawdzić wymiary, w razie różnic skontaktować się z projektantem
4. Oznaczenia symboli są podane w legendzie na osobnym arkuszu dołączonym do projektu

TEMAT:

RIVER - TINY HOUSE

DATA:

31.10.2023

TYTUŁ:


ARCHITEKTURA - ELEWACJA S1


DOM NR:

376

RYS. NR:

3

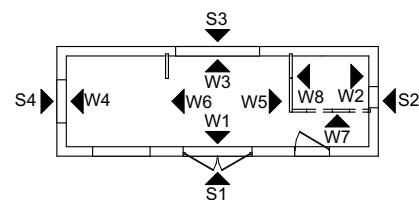


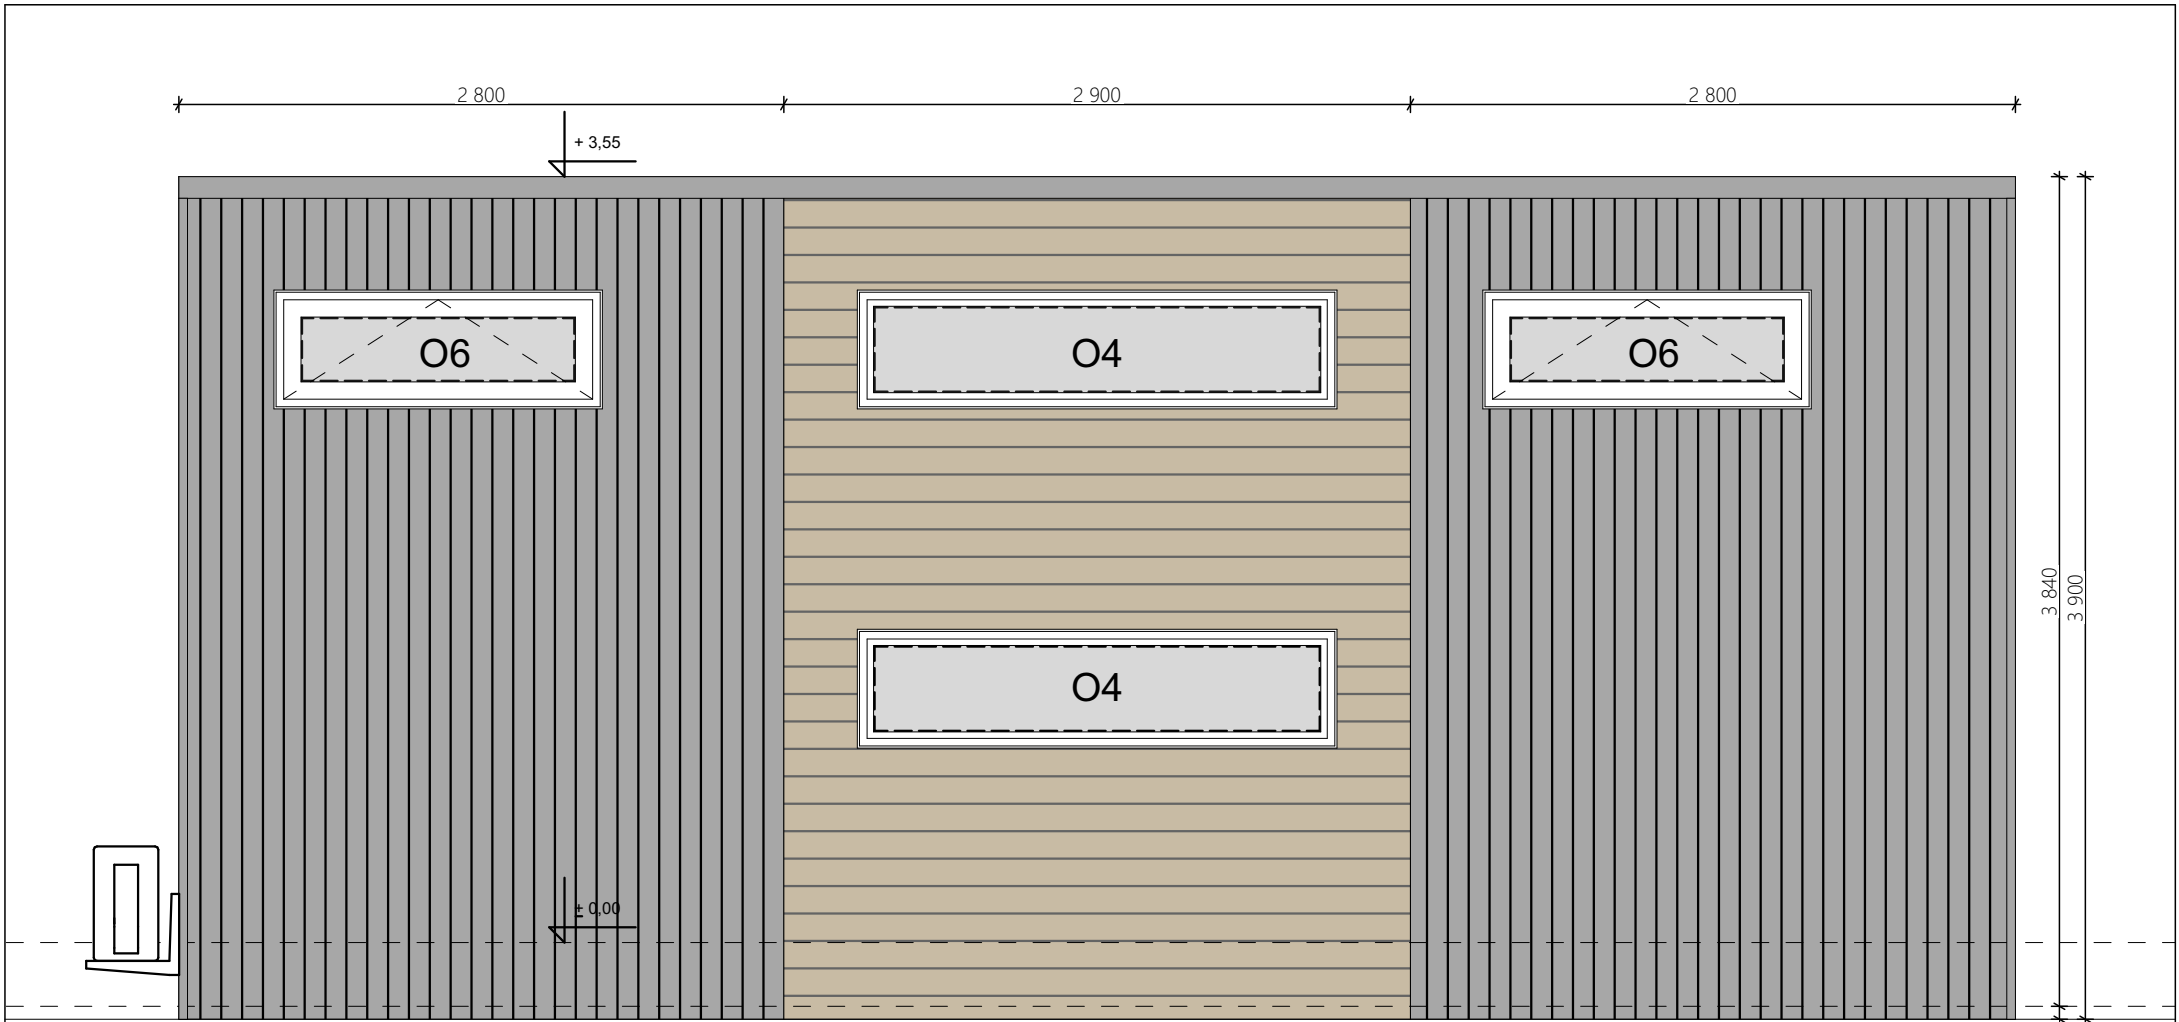


S3

UWAGA:
Informacje o wyposażeniu, rodzaju instalacji, dodatkowych elementach, kolorystyce, itp. są zawarte w specyfikacji i wg niej mają być wykonane!

- UWAGI OGÓLNE:**
- 1. WYMIAROWANIE W MILIMETRACH (oprócz rzędnych, podanych w metrach)
 - 2. Rzędna 0,00 projektu - powierzchnia wykończonej posadzki
 - 3. Przed przystąpieniem do prac sprawdzić wymiary, w razie różnic skontaktować się z projektantem
 - 4. Oznaczenia symboli są podane w legendzie na osobnym arkuszu dołączonym do projektu

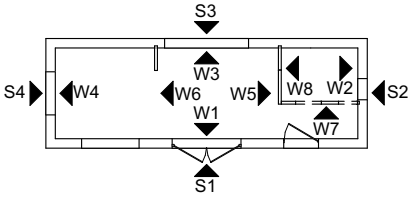

TEMAT: RIVER - TINY HOUSE	DATA: 31.10.2023
TYTUŁ: ARCHITEKTURA - ELEWACJA S3	DOM NR: 376
	RYS. NR: 4

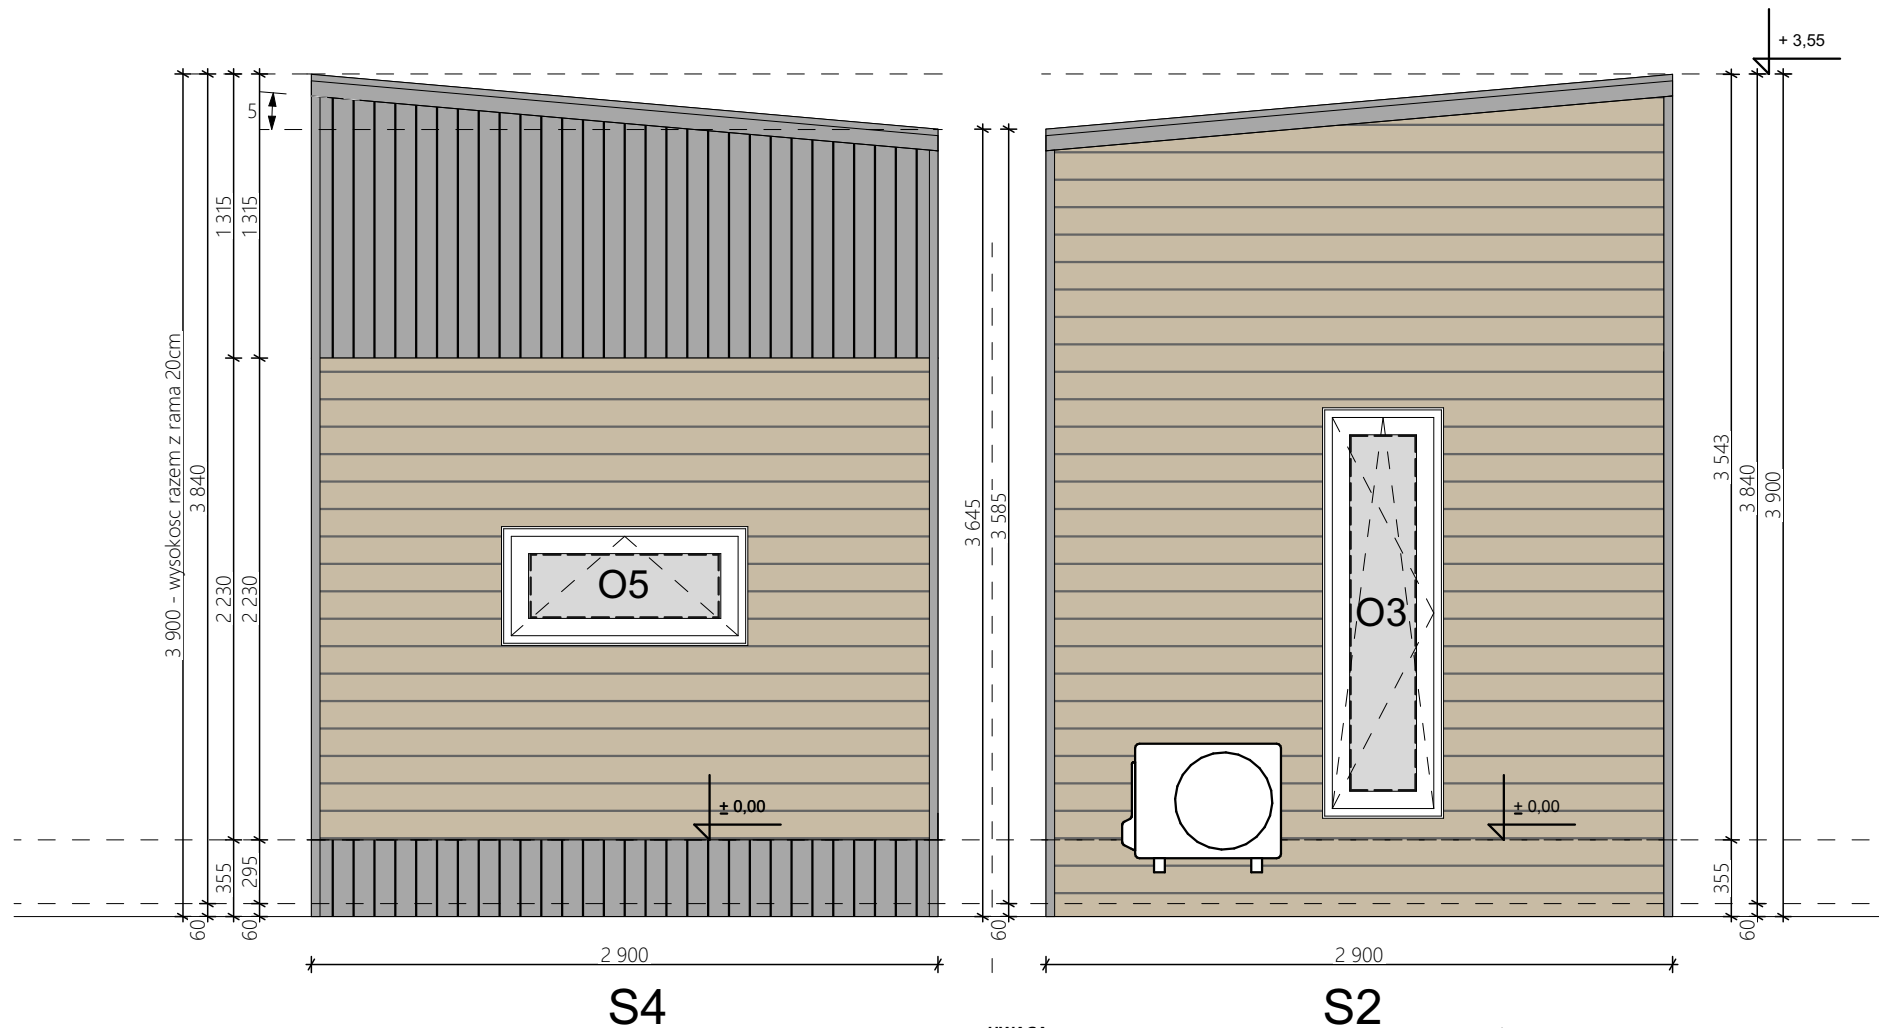

UWAGA:

Informacje o wyposażeniu, rodzaju instalacji, dodatkowych elementach, kolorystyce, itp. są zawarte w specyfikacji i wg niej mają być wykonane!

UWAGI OGÓLNE:

1. WYMIAROWANIE W MILIMETRACH (oprócz rzędnych, podanych w metrach)
2. Rzędna 0,00 projektu - powierzchnia wykończonej posadzki
3. Przed przystąpieniem do prac sprawdzić wymiary, w razie różnic skontaktować się z projektantem
4. Oznaczenia symboli są podane w legendzie na osobnym arkuszu dołączonym do projektu

TEMAT:

RIVER - TINY HOUSE

DATA:

31.10.2023

TYTUŁ:

ARCHITEKTURA - ELEWACJE S2 S4

DOM NR:

376

RYS. NR:

5

