


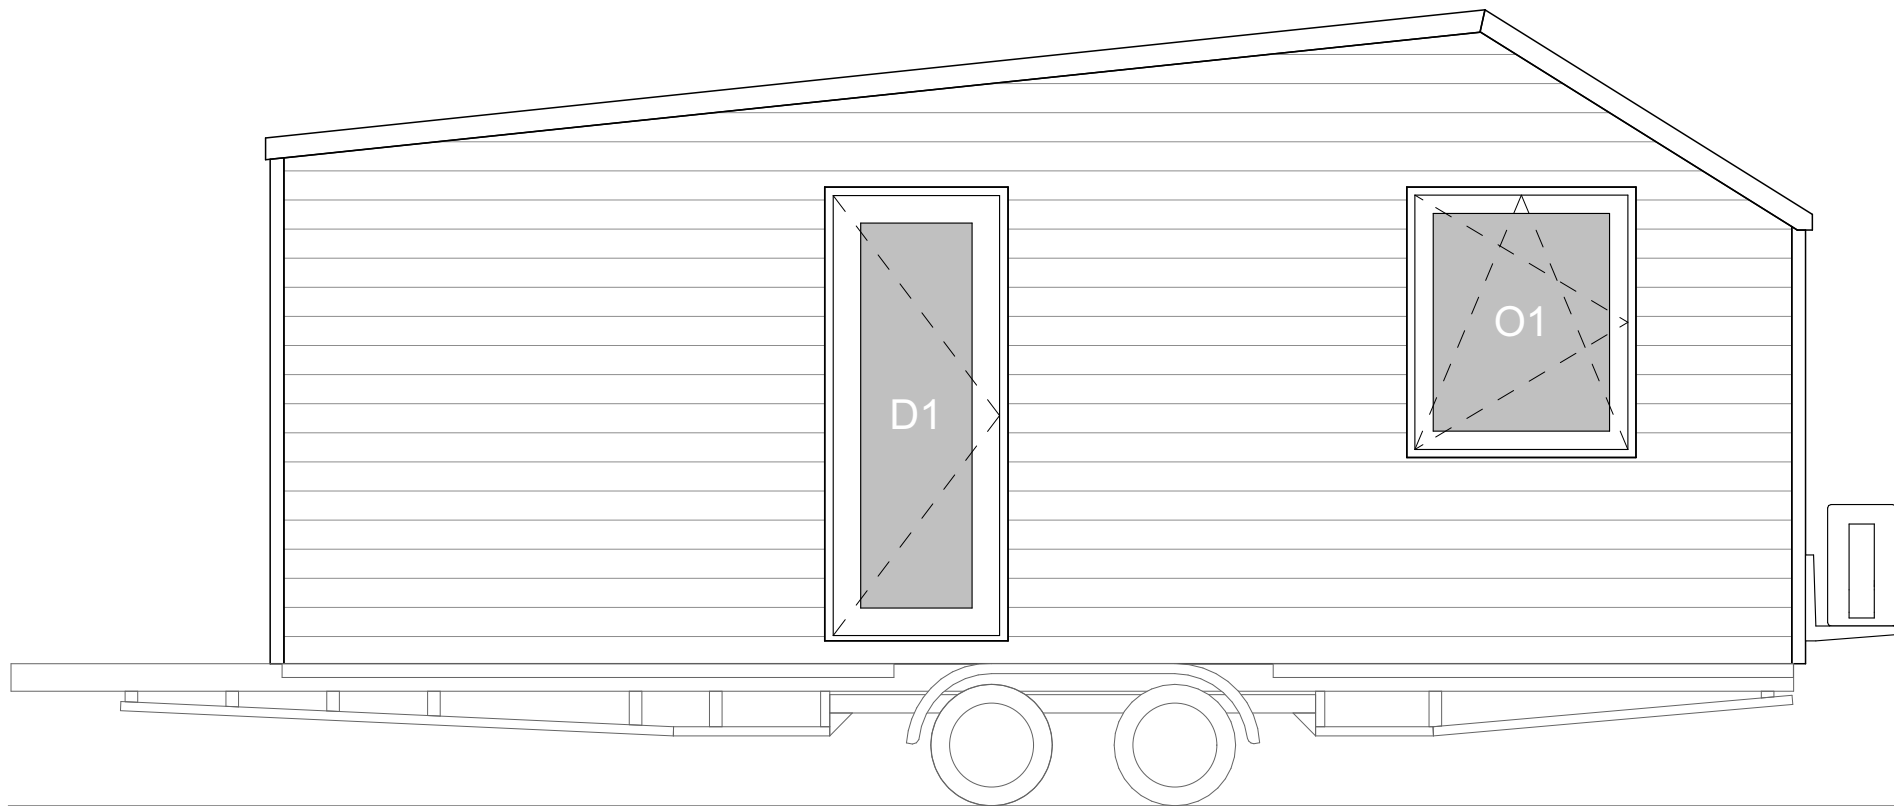

UWAGI OGÓLNE:
 1. WYMIAROWANIE W MILIMETRACH (oprócz rzędnych, podanych w metrach)
 2. Rzędna 0,00 projektu - powierzchnia wykończony posadzki
 3. Przed przystąpieniem do prac sprawdzić wymiary, w razie różnic skontaktować się z projektantem

TEMAT:
 MOON - TINY HOUSE


DATA:
 02.11.2023


TYTUŁ:
 ARCHITEKTURA - ELEWACJA S1

DOM NR:
 405



RYS. NR:
 2

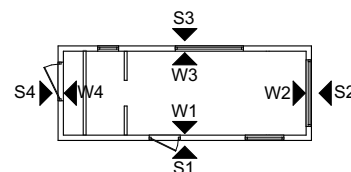

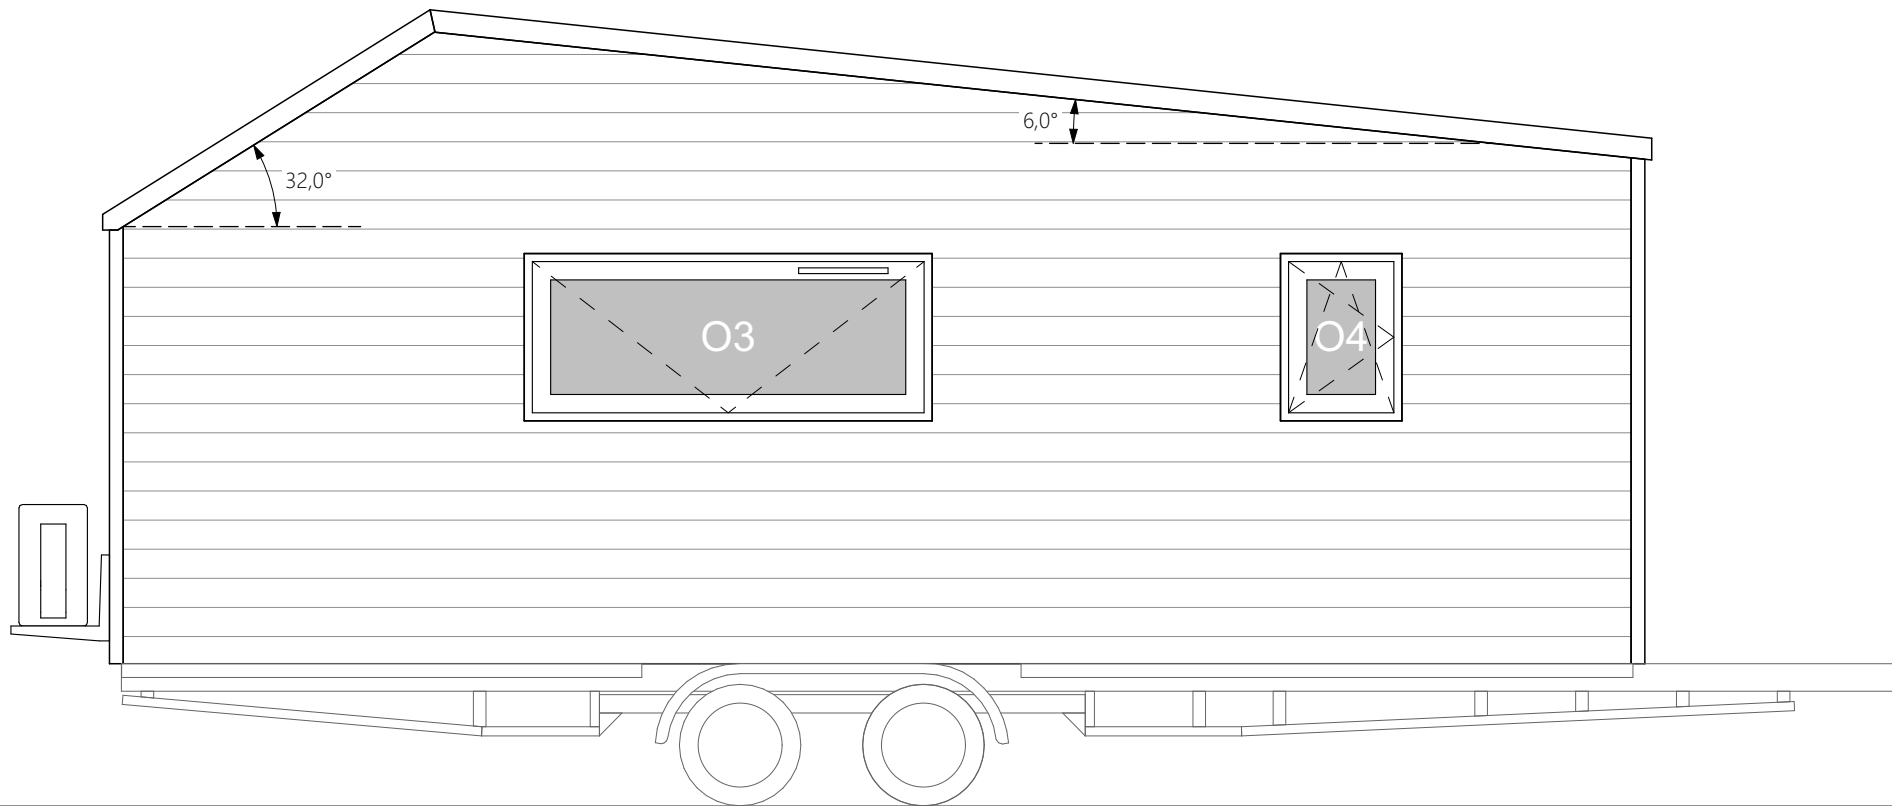

UWAGI OGÓLNE:
 1. WYMIAROWANIE W MILIMETRACH (oprócz rzędnych, podanych w metrach)
 2. Rzędna 0,00 projektu - powierzchnia wykończonej posadzki
 3. Przed przystąpieniem do prac sprawdzić wymiary, w razie różnic skontaktować się z projektantem


TEMAT:
 MOON - TINY HOUSE



DATA:
 02.11.2023

TYTUŁ:
 ARCHITEKTURA - ELEWACJA S3

DOM NR:
 405

RYS. NR:
 3

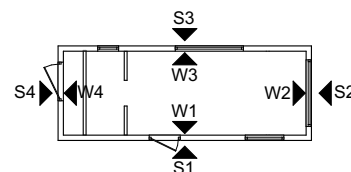

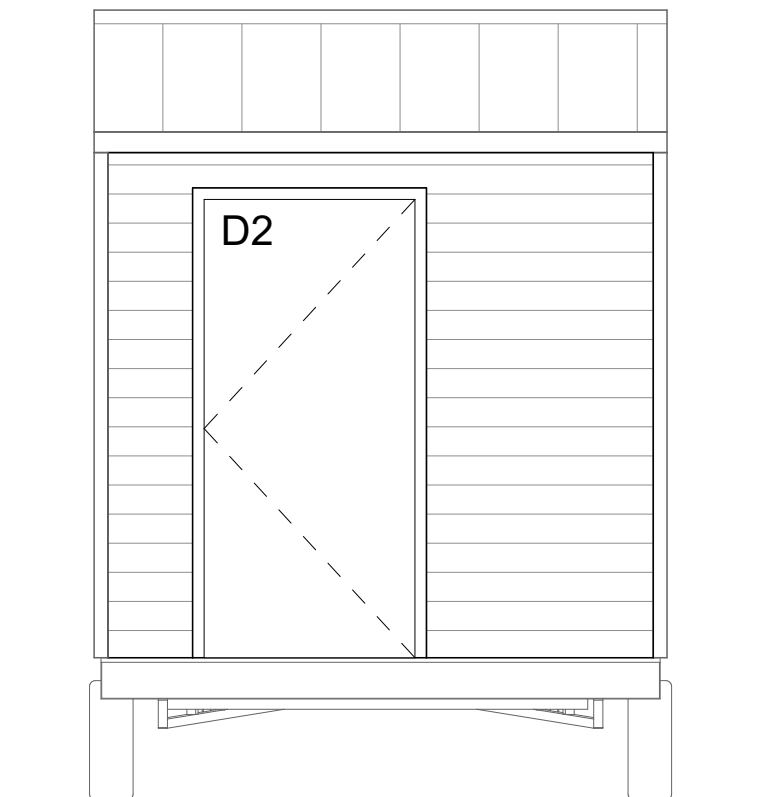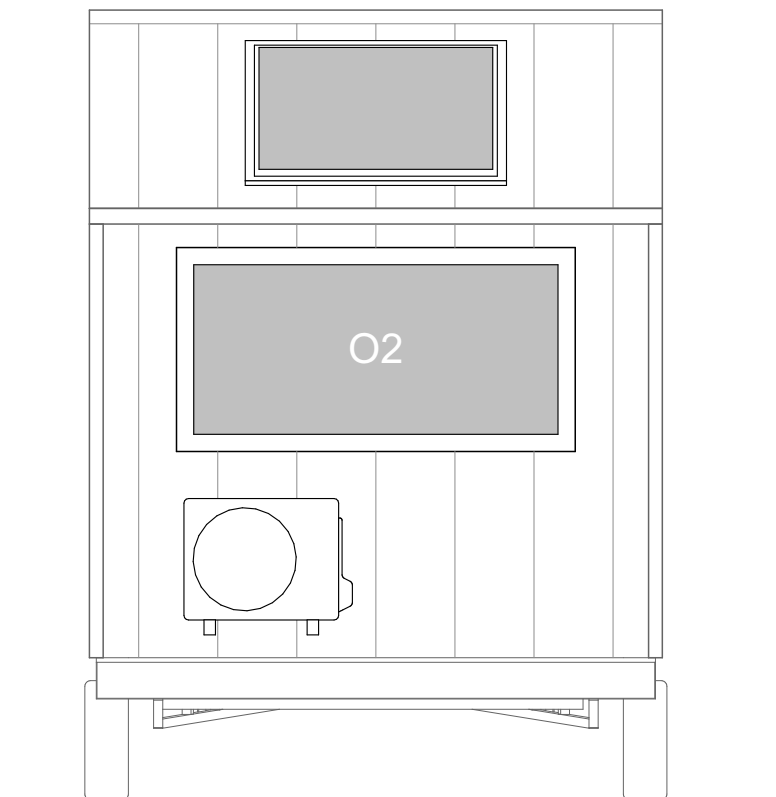

UWAGI OGÓLNE:

1. WYMIAROWANIE W MILIMETRACH (oprócz rzędnych, podanych w metrach)
2. Rzędna 0,00 projektu - powierzchnia wykończony posadzki
3. Przed przystąpieniem do prac sprawdzić wymiary, w razie różnic skontaktować się z projektantem

TEMAT:

MOON - TINY HOUSE

DATA:

02.11.2023

TYTUŁ:

ARCHITEKTURA - ELEWACJE S2 S4

DOM NR:

405

RYS. NR:

4

