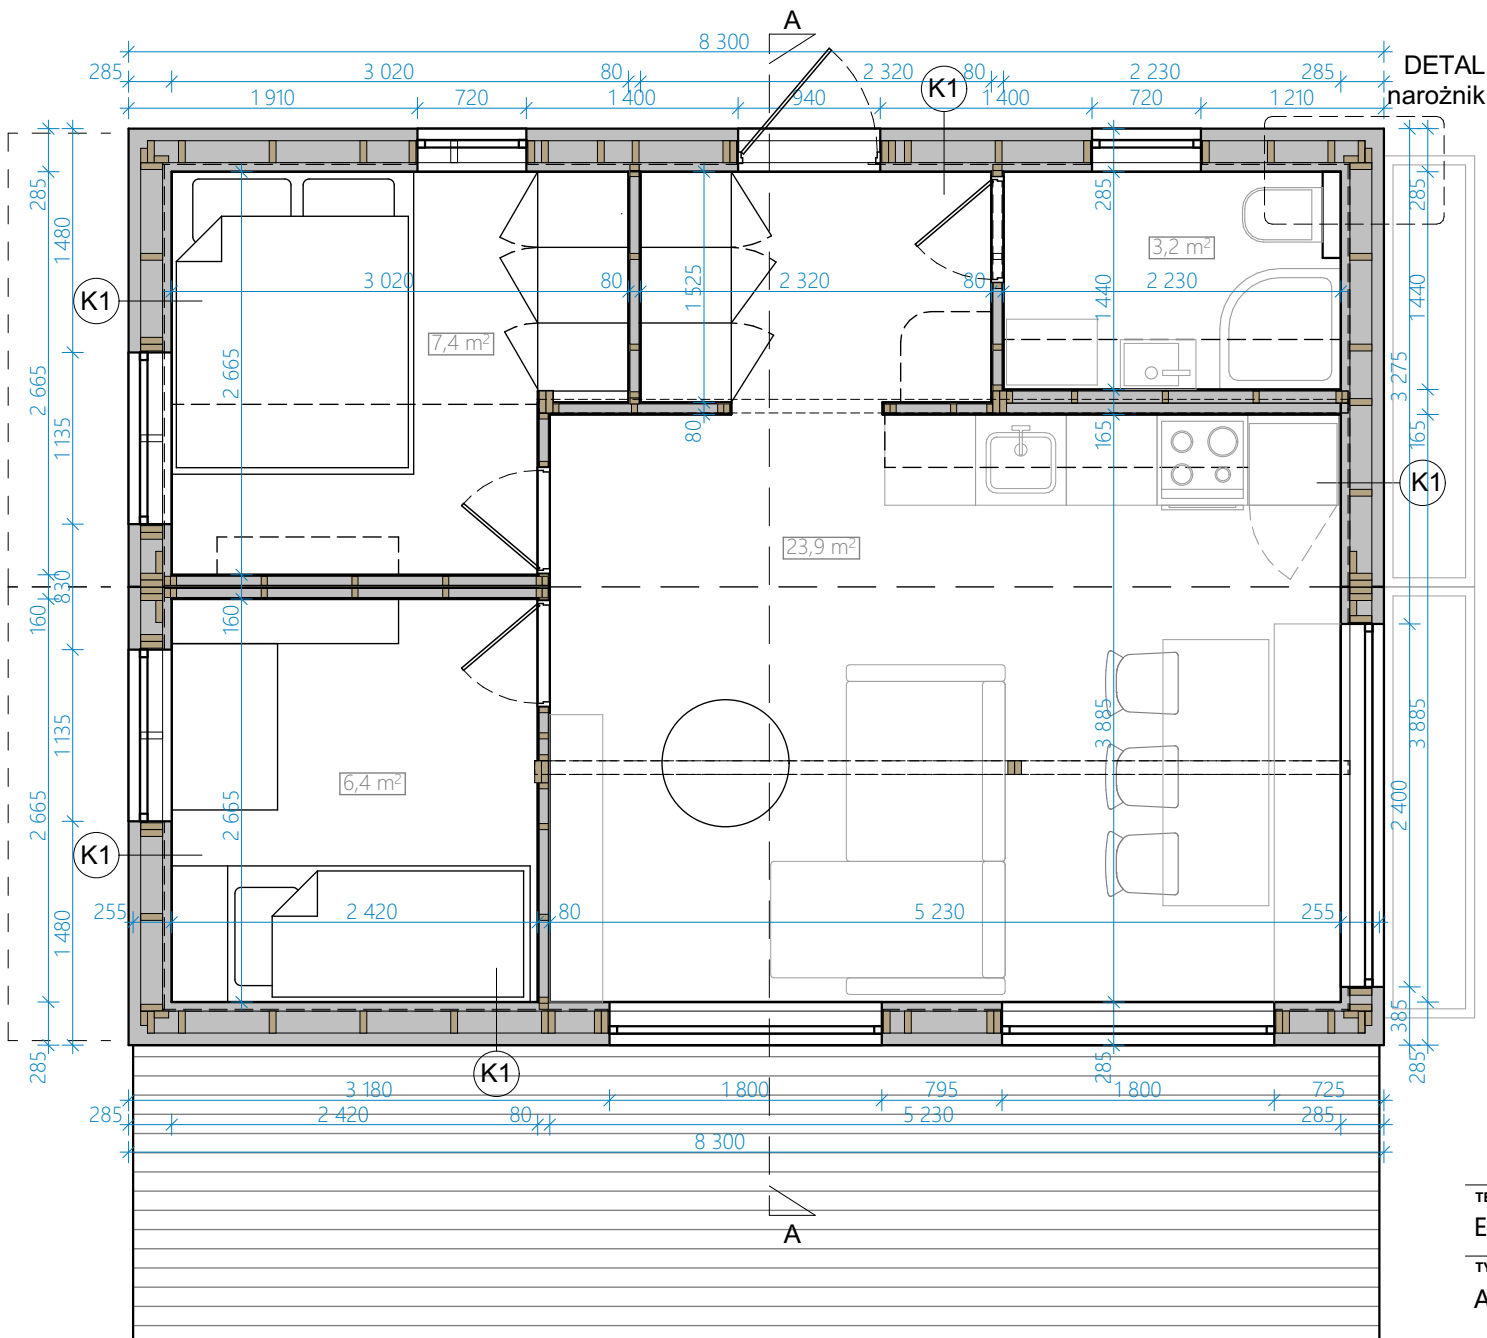


MODUŁ A

MODUŁ B

**P1 - PODŁOGA (248 mm)**

panele podłogowe / wykładzina PCV	15 mm
plyta OSB	22 mm
folia paroizolacyjna PE	
konstrukcja drewniana	195 mm
membrana Tyvek Solid	
plyta OSB szalunkowa	18 mm

K1 - ŚCIANA ZEWNĘTRZNA (287 mm)

boazeria świerkowa	10 mm
ruszt instalacyjny (instalacje + wełna)	40 mm
plyta OSB	12 mm
folia paroizolacyjna PE	
konstrukcja drewniana + wełna	145 mm
membrana Tyvek Solid	
kontrłaty	40 mm
podkonstrukcja elewacji	20 mm
deska elewacyjna / okładzina	20 mm

D1 - DACH (kąt 25°) (307 mm)

blacha stalowa na rąbek stojący	25 mm
łaty świerkowe	20 mm
kontrłaty świerkowe	30 mm
membrana Tyvek Solid	
konstrukcja drewniana + wełna	195 mm
folia paroizolacyjna PE	
plyta OSB	12 mm
ruszt instalacyjny (instalacje + wełna)	40 mm
boazeria świerkowa	10 mm

C1 - SUFIT PODWIESZANY (102 mm)

plyta OSB	12 mm
łaty świerkowe	80 mm
boazeria świerkowa	10 mm

T1 - TARAS

TEMAT:	DATA:
EVERGREEN - DOM MODUŁOWY	19.06.2024


TYTUŁ:	DOM NR:
ARCHITEKTURA - RZUT PARTERU	461



MODUŁ:	RYS. NR:
A+B	1




TEMAT: EVERGREEN - DOM MODUŁOWY		DATA: 19.06.2024	
TYTUŁ: ARCHITEKTURA - ELEWACJA E1		DOM NR: 461	
		MODUŁ: A+B	RYS. NR: 7

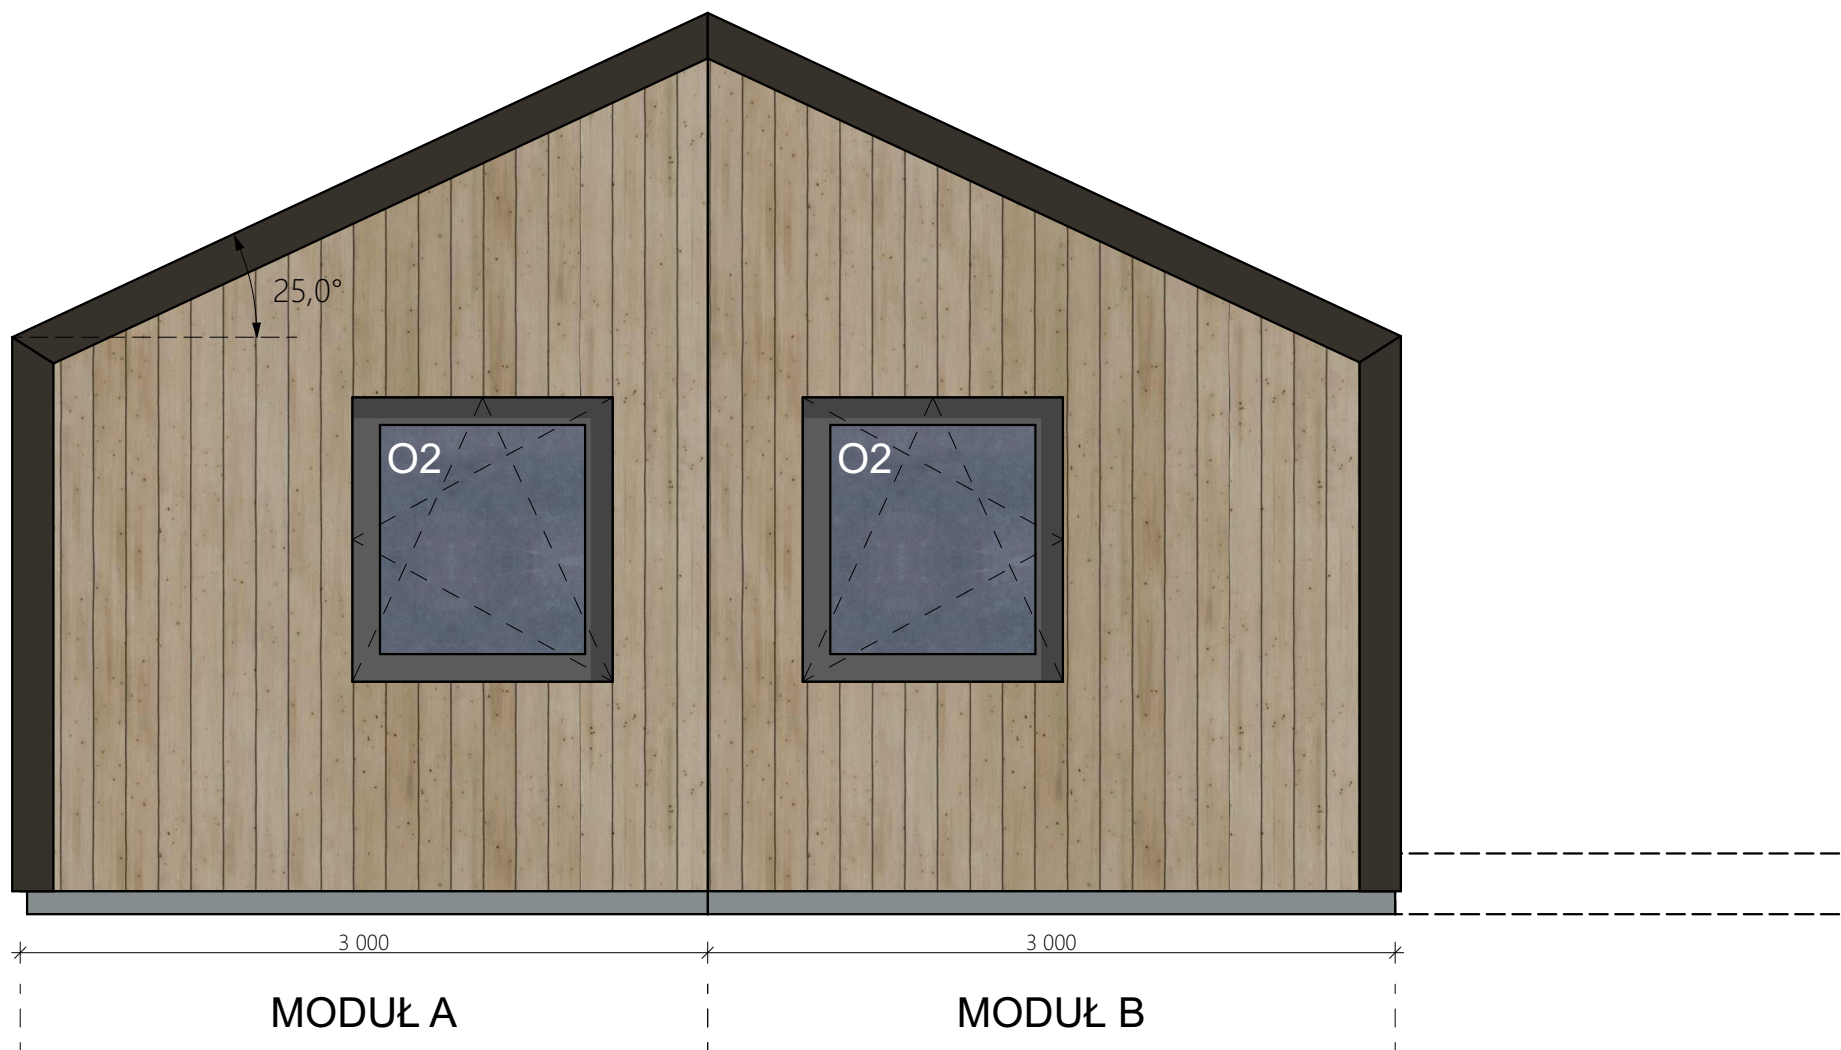

TEMAT:	EVERGREEN - DOM MODUŁOWY	DATA:	19.06.2024
TYTUŁ:	ARCHITEKTURA - ELEWACJA E2	DOM NR:	461
		MODUŁ:	A+B
		RYS. NR:	8



TEMAT: EVERGREEN - DOM MODUŁOWY		DATA: 19.06.2024
TYTUŁ: ARCHITEKTURA - ELEWACJA E3		DOM NR: 461
		MODUŁ: A+B
		RYŚ NR: 9

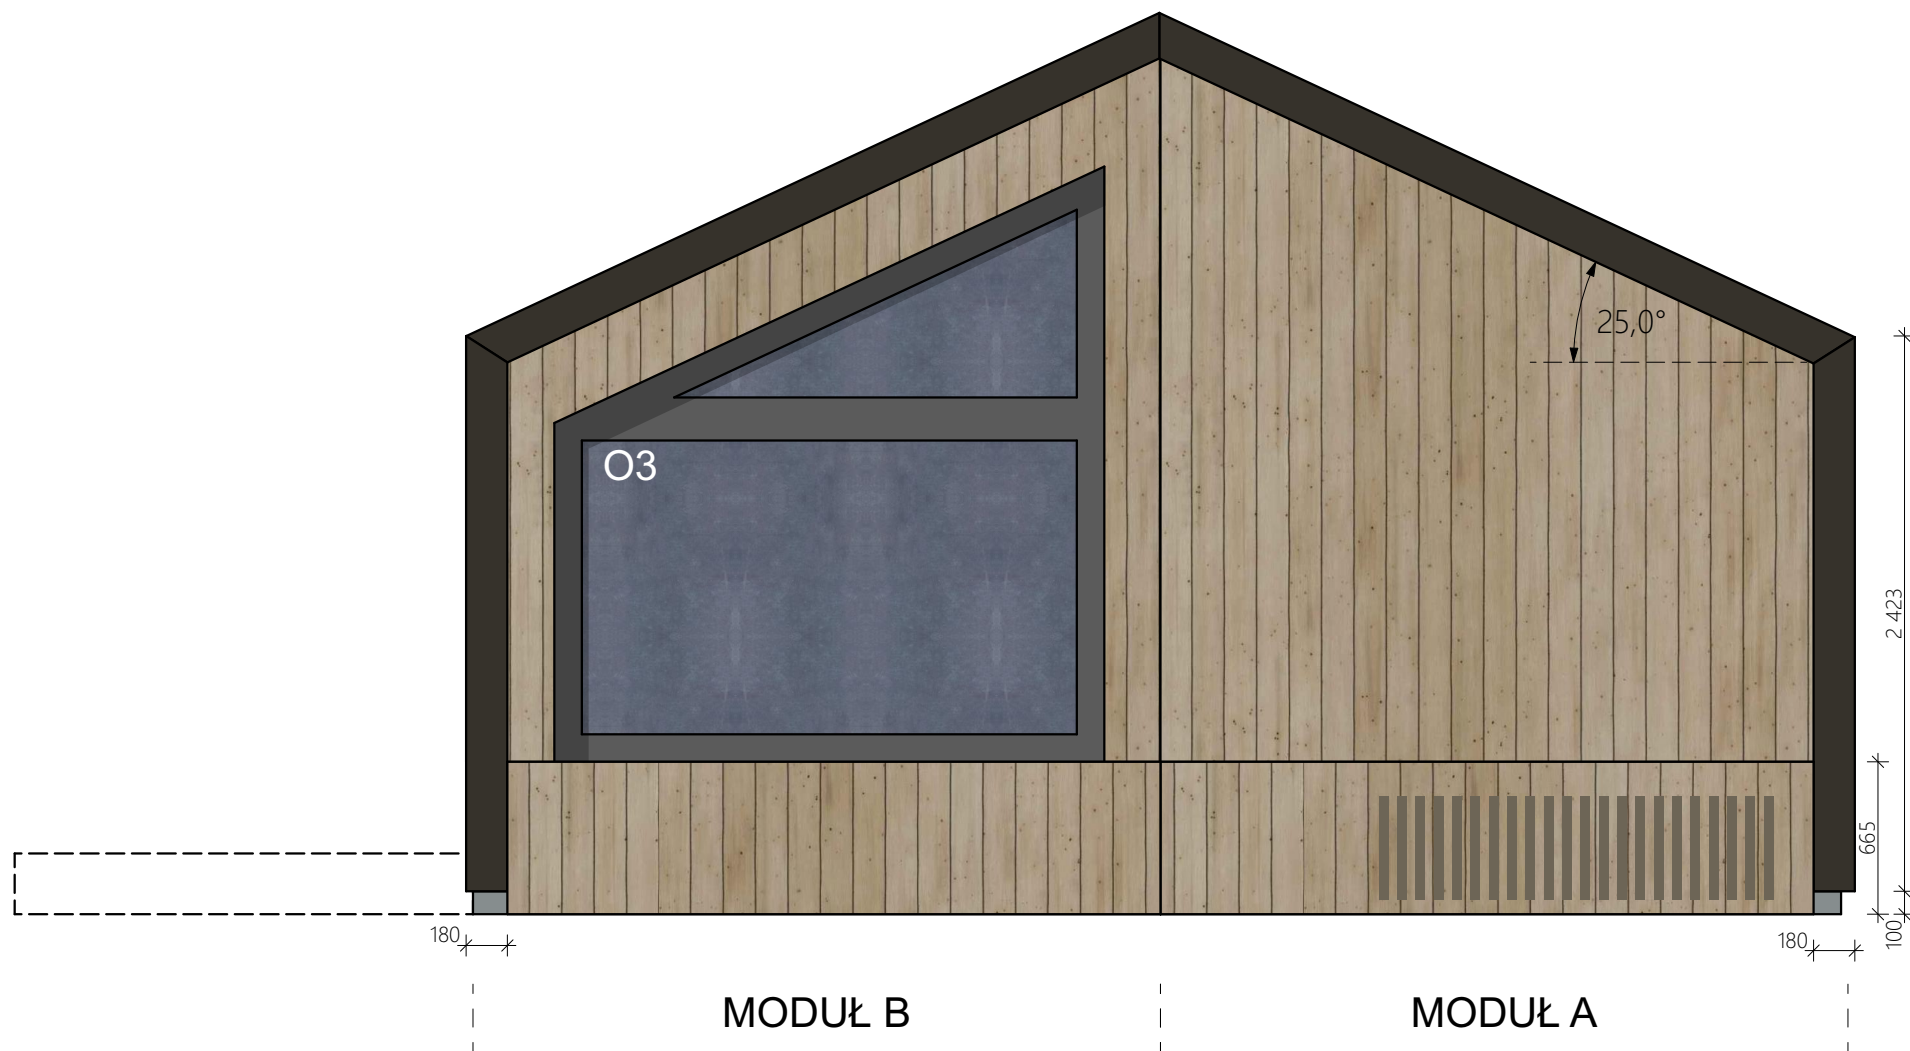

TEMAT:	EVERGREEN - DOM MODUŁOWY	DATA:	19.06.2024
TYTUŁ:	ARCHITEKTURA - ELEWACJA E4	DOM NR:	461
MODUŁ:	A+B	RYS. NR:	10

